


Reservation à prévoir construction neuve ou en travaux :

- 1 gaine Ø40 partant du toit vers le LT (local technique)
- 2 gaines Ø40 partant du LT vers le tableau électrique client
- Il faut minimum 2 places (module) dans le tableau du client pour pouvoir installer le compteur

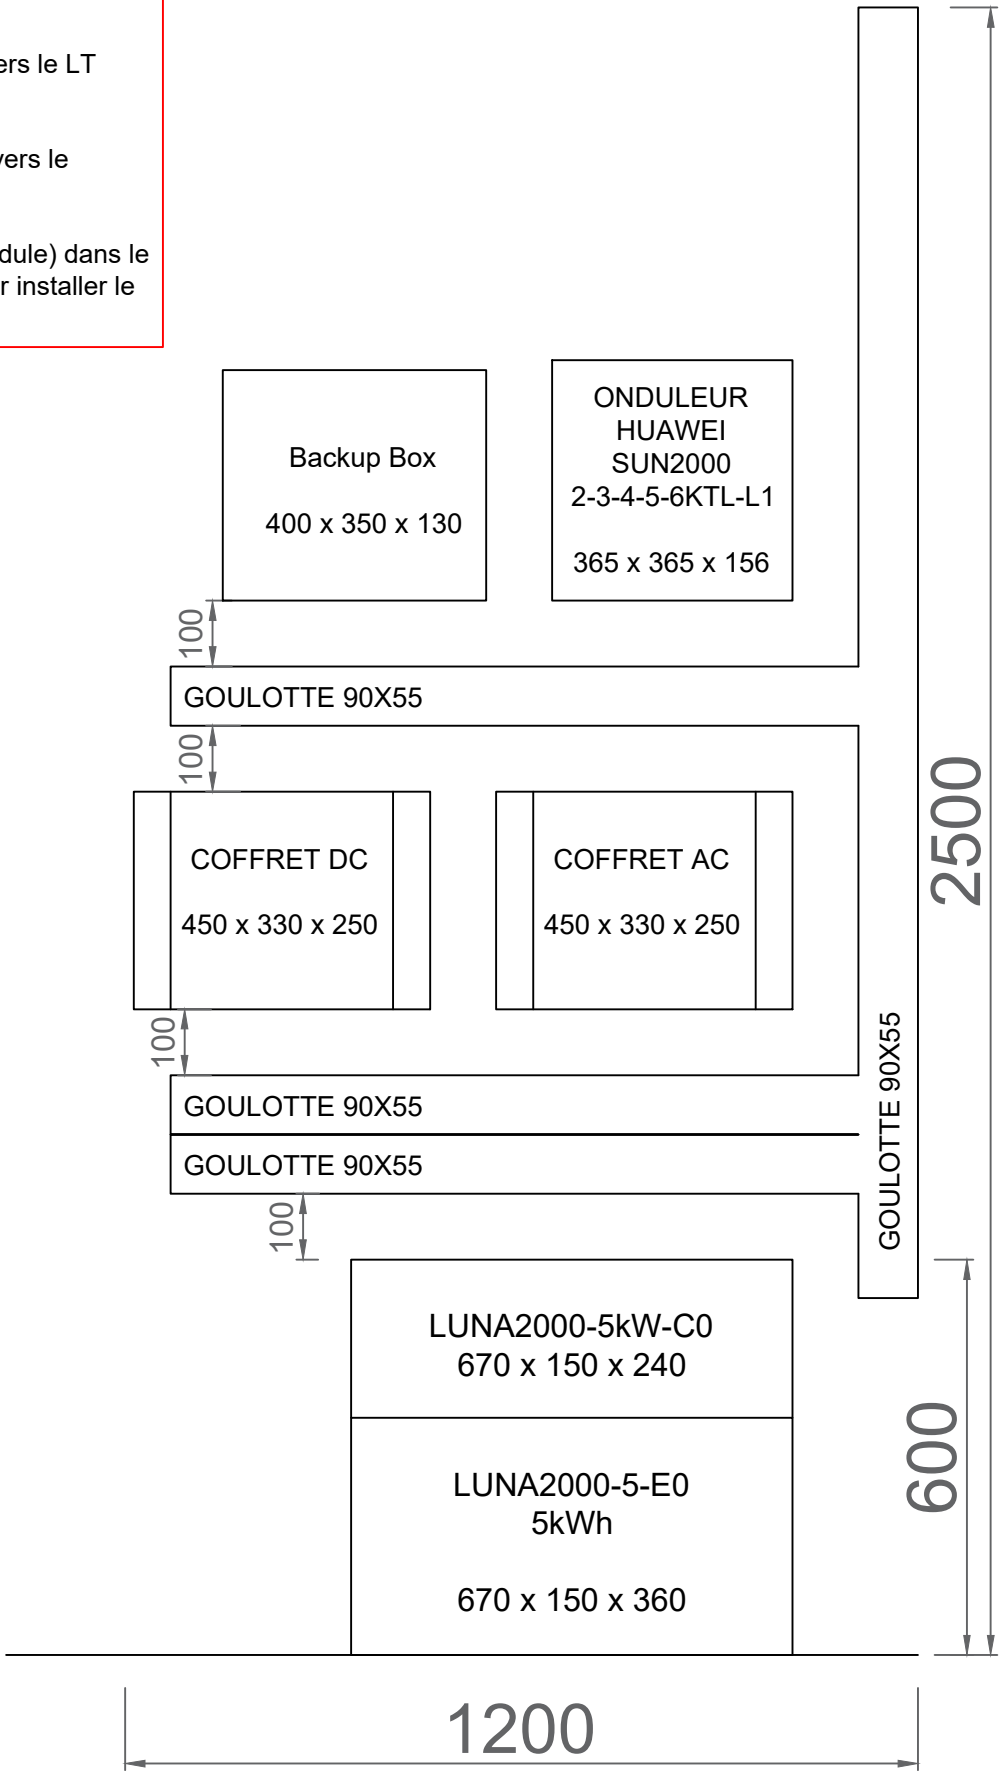

PRINCIPE LOCAL TECHNIQUE
PV_MONOPHASE

01/04/22

DATE

CREATION

OBSERVATIONS

PHASE

- ☐ EXE
- ☐ DOE

SYNOPTIQUE_GAÏA
PHOVOLTAÏQUE

ECHELLE

INDICE

DESSINE par

A

ZP



GAÏA Énergies Nouvelles
25, Rue Canne Bambou
ZAC Portail
97424 Piton Saint-Leu
Tél: 0262.700.900 Fax: 0262.700.988