


**Reservation à prévoir construction neuve ou en travaux :**

- 1 gaine Ø40 partant du toit vers le LT (local technique)
- 2 gaines Ø40 partant du LT vers le tableau électrique client
- Il faut minimum 4 places (module) dans le tableau du client pour pouvoir installer le compteur

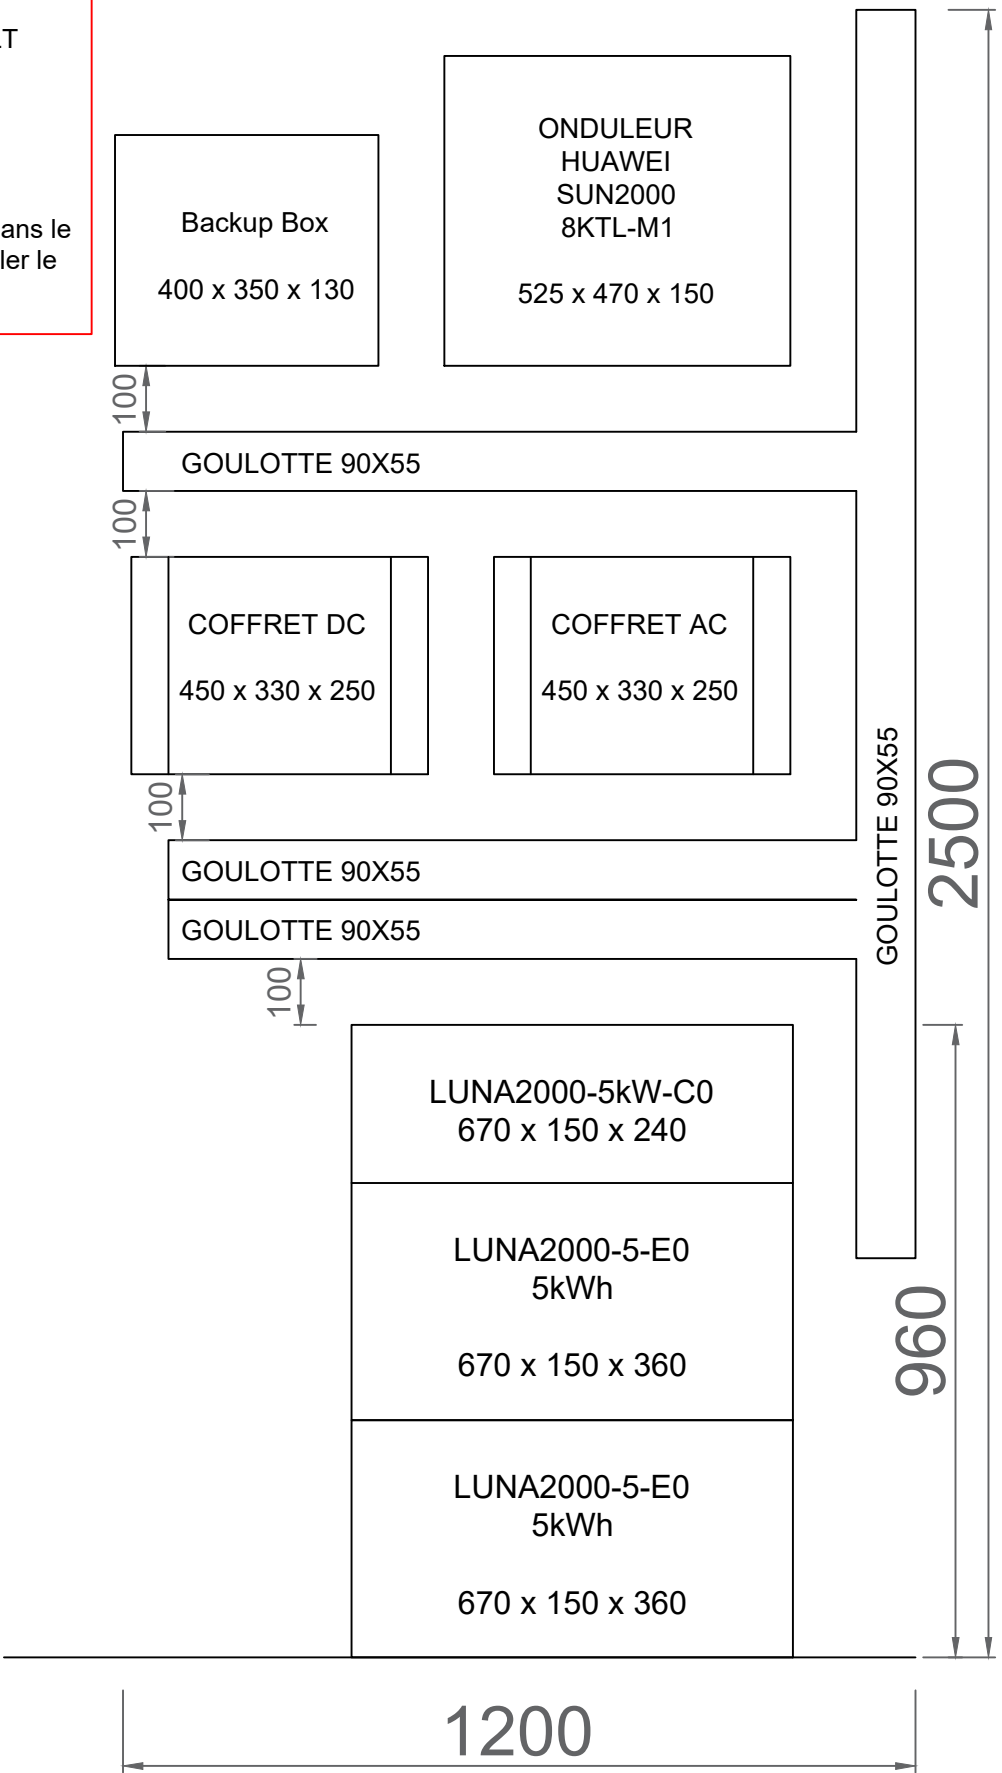

PRINCIPE LOCAL TECHNIQUE  
PV\_TRIPHASE

01/04/22

CREATION

DATE

OBSERVATIONS

PHASE

- ☐ EXE
- ☐ DOE

**SYNOPTIQUE\_GAÏA  
PHOVOLTAÏQUE**

ECHELLE

INDICE

DESSINE par

A

ZP

**gaïa**  
ÉNERGIES NOUVELLES

**GAÏA Energies Nouvelles**  
25, Rue Canne Bambou  
ZAC Portail  
97424 Piton Saint-Leu  
Tél: 0262.700.900 Fax: 0262.700.988